
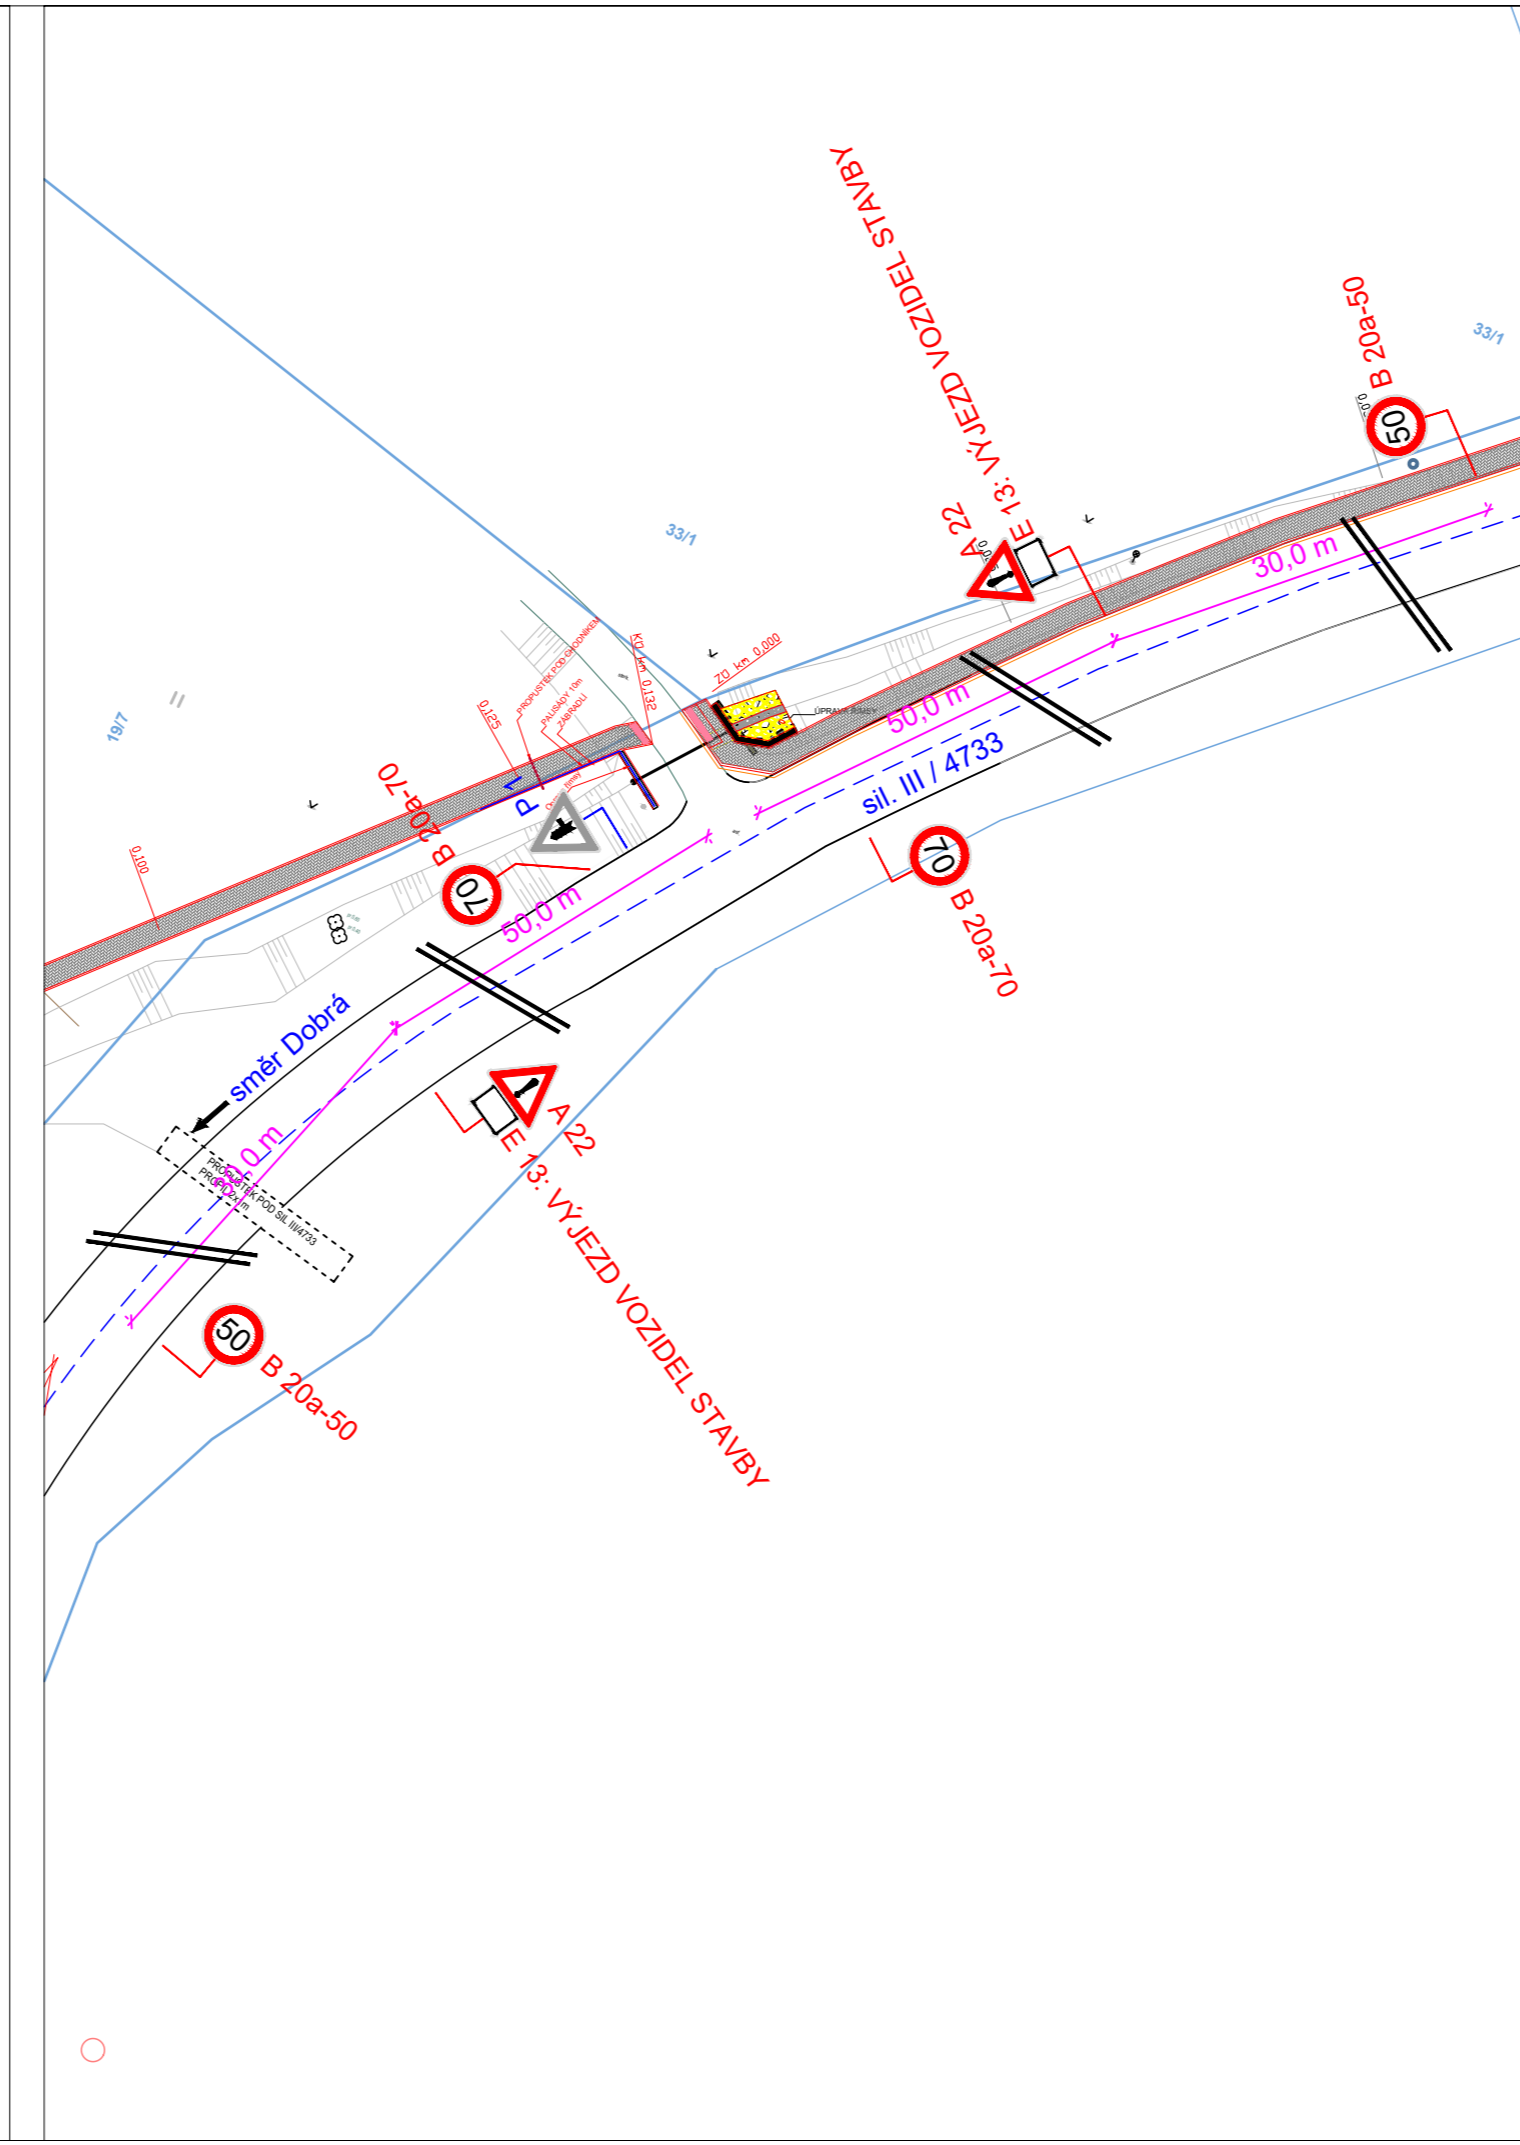


Příloha č. 2 k č.j.: KRPT-80464-2/ČJ-2025-070206  
 Příloha je nedílnou součástí vyjádření PČR v němž  
 jsou uvedeny podmínky, které musí být splněny.

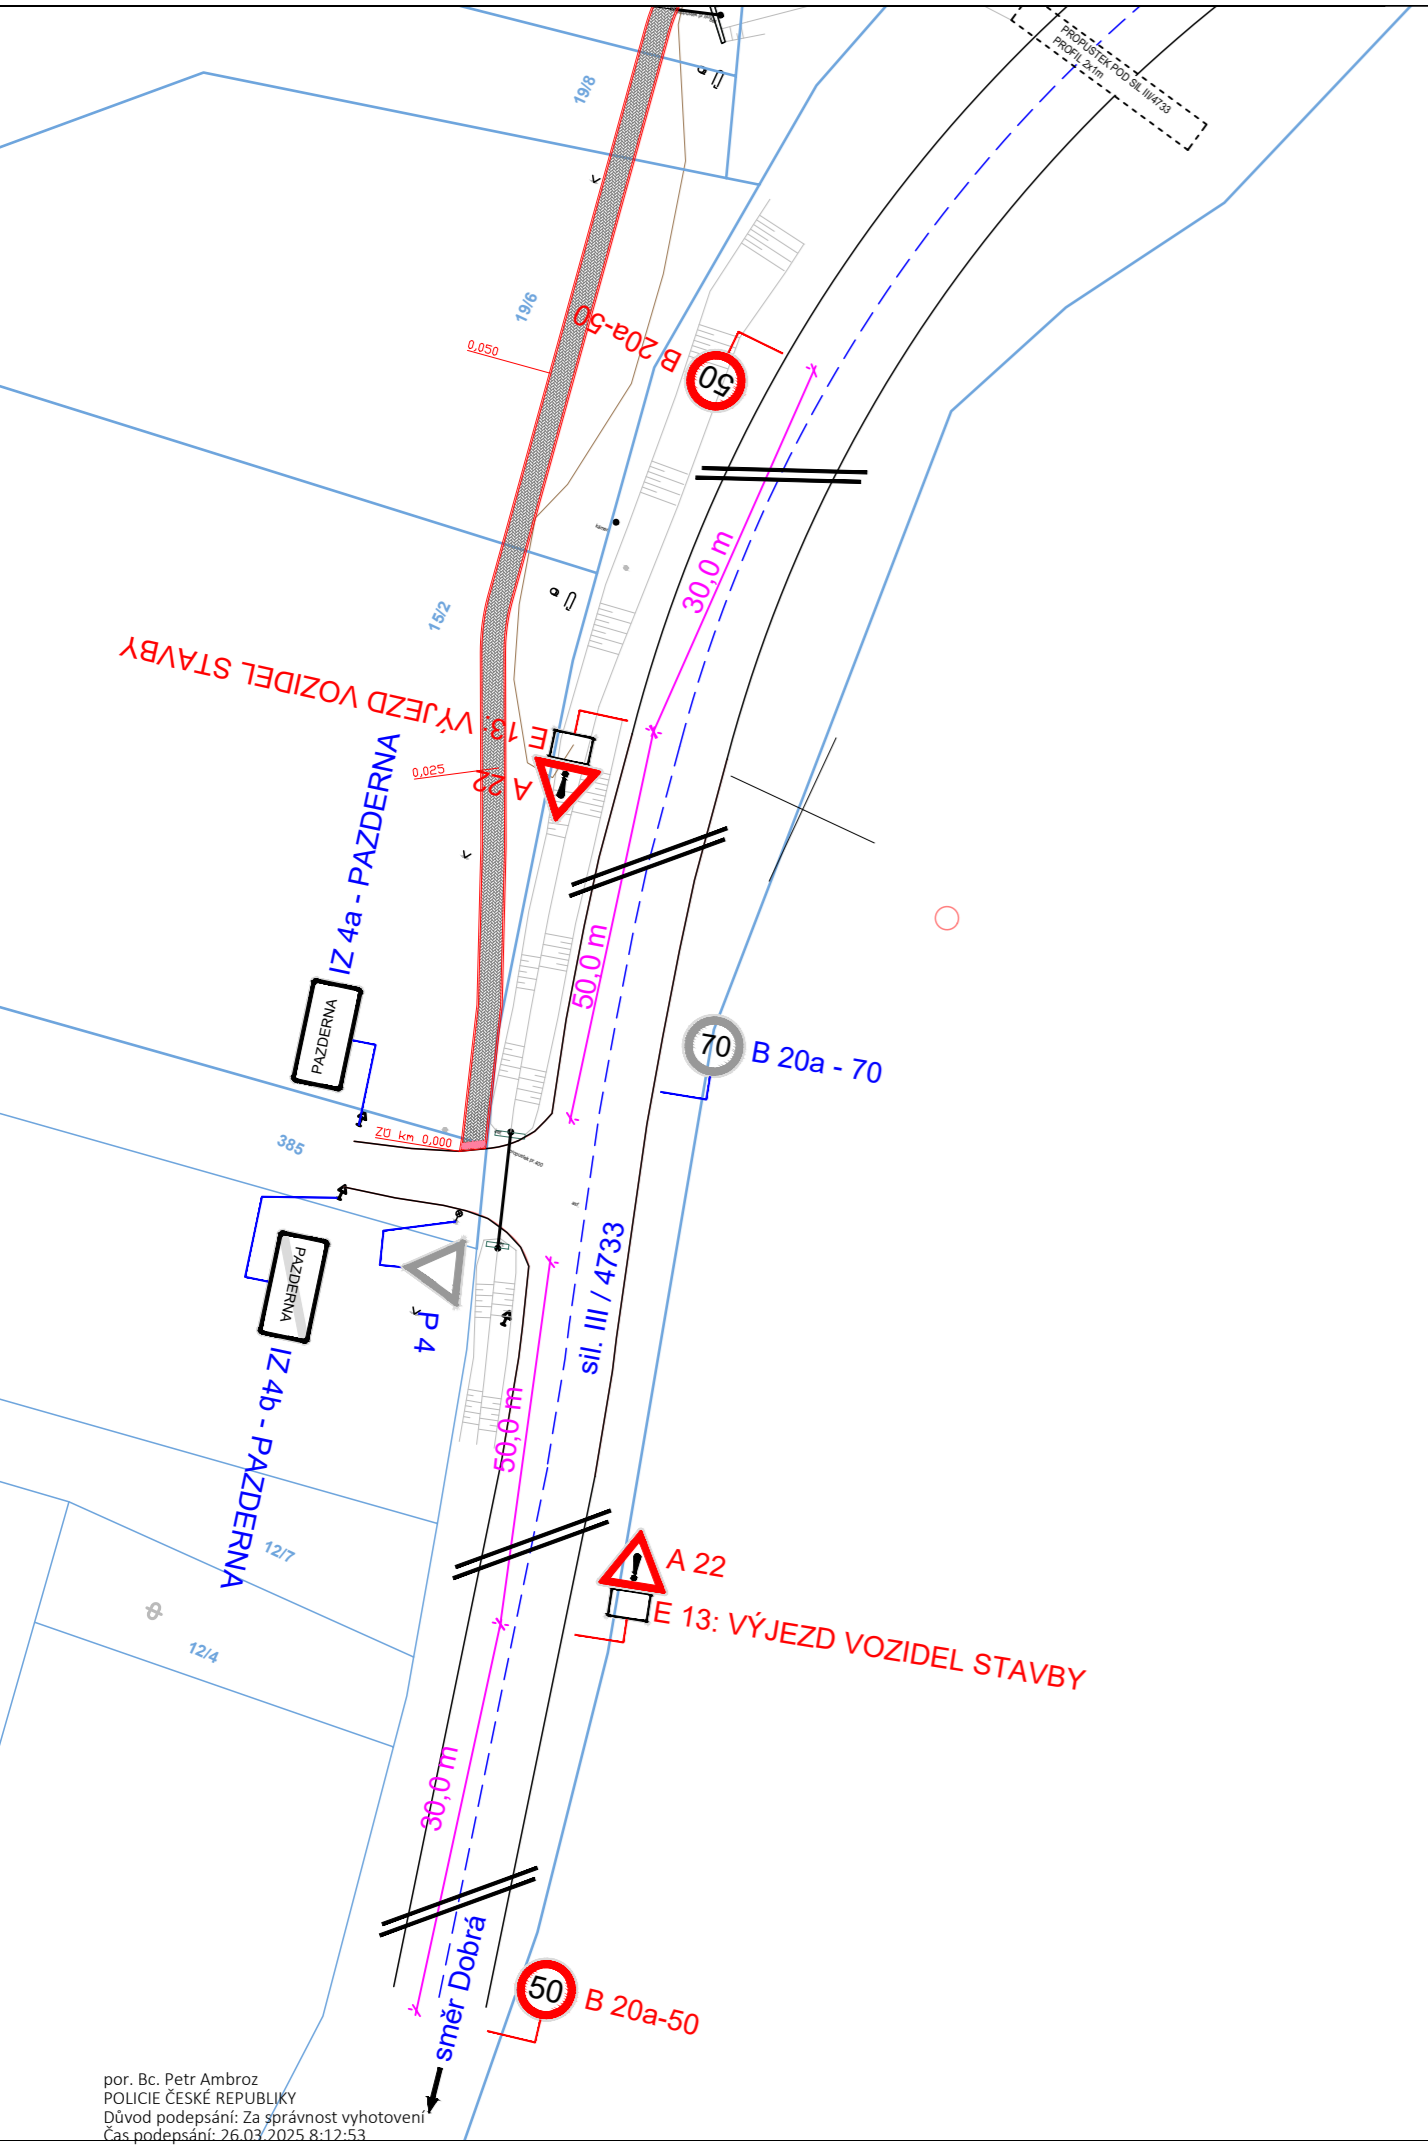

**LEGENDA :**

- B 20a STÁVAJÍCÍ SVISLÉ DOPRAVNÍ ZNAČENÍ
- A 15 NAVRŽENÉ SVISLÉ PŘECHODNÉ DOPRAVNÍ ZNAČENÍ

Zodp. projektant	JIŘÍ BŘENEK		Jiří Břenek projektová činnost Na Obecní 1528/10, 700 30 Ostrava-Hrabůvka IČ : 11550937 tel.: 737331962	
Vypracoval	JIŘÍ BŘENEK		Objednatel :	Verone synergy s.r.o., Pražmo 225 739 04 Pražmo
Kreslil	JIŘÍ BŘENEK		Datum	Březen, 2025
Kontrola	JIŘÍ BŘENEK	Měřítko	1 : 500	
Stavba :	CHODNÍK V OBCI PAZDERNA - 2. ČÁST PŘECHODNÉ DOPRAVNÍ ZNAČENÍ		Číslo	-
Příloha :	Sil. III/4733 - výjezd vozidel stavby, 1. a 2. úsek		Archivní číslo	47/2025

por. Bc. Petr Ambroz  
 POLICIE ČESKÉ REPUBLIKY  
 Důvod podepsání: Za správnost vyhotovení  
 Čas podepsání: 26.03.2025, 8:12:53